


chemin du Sabot de la Cure

AD 54
Cimetière

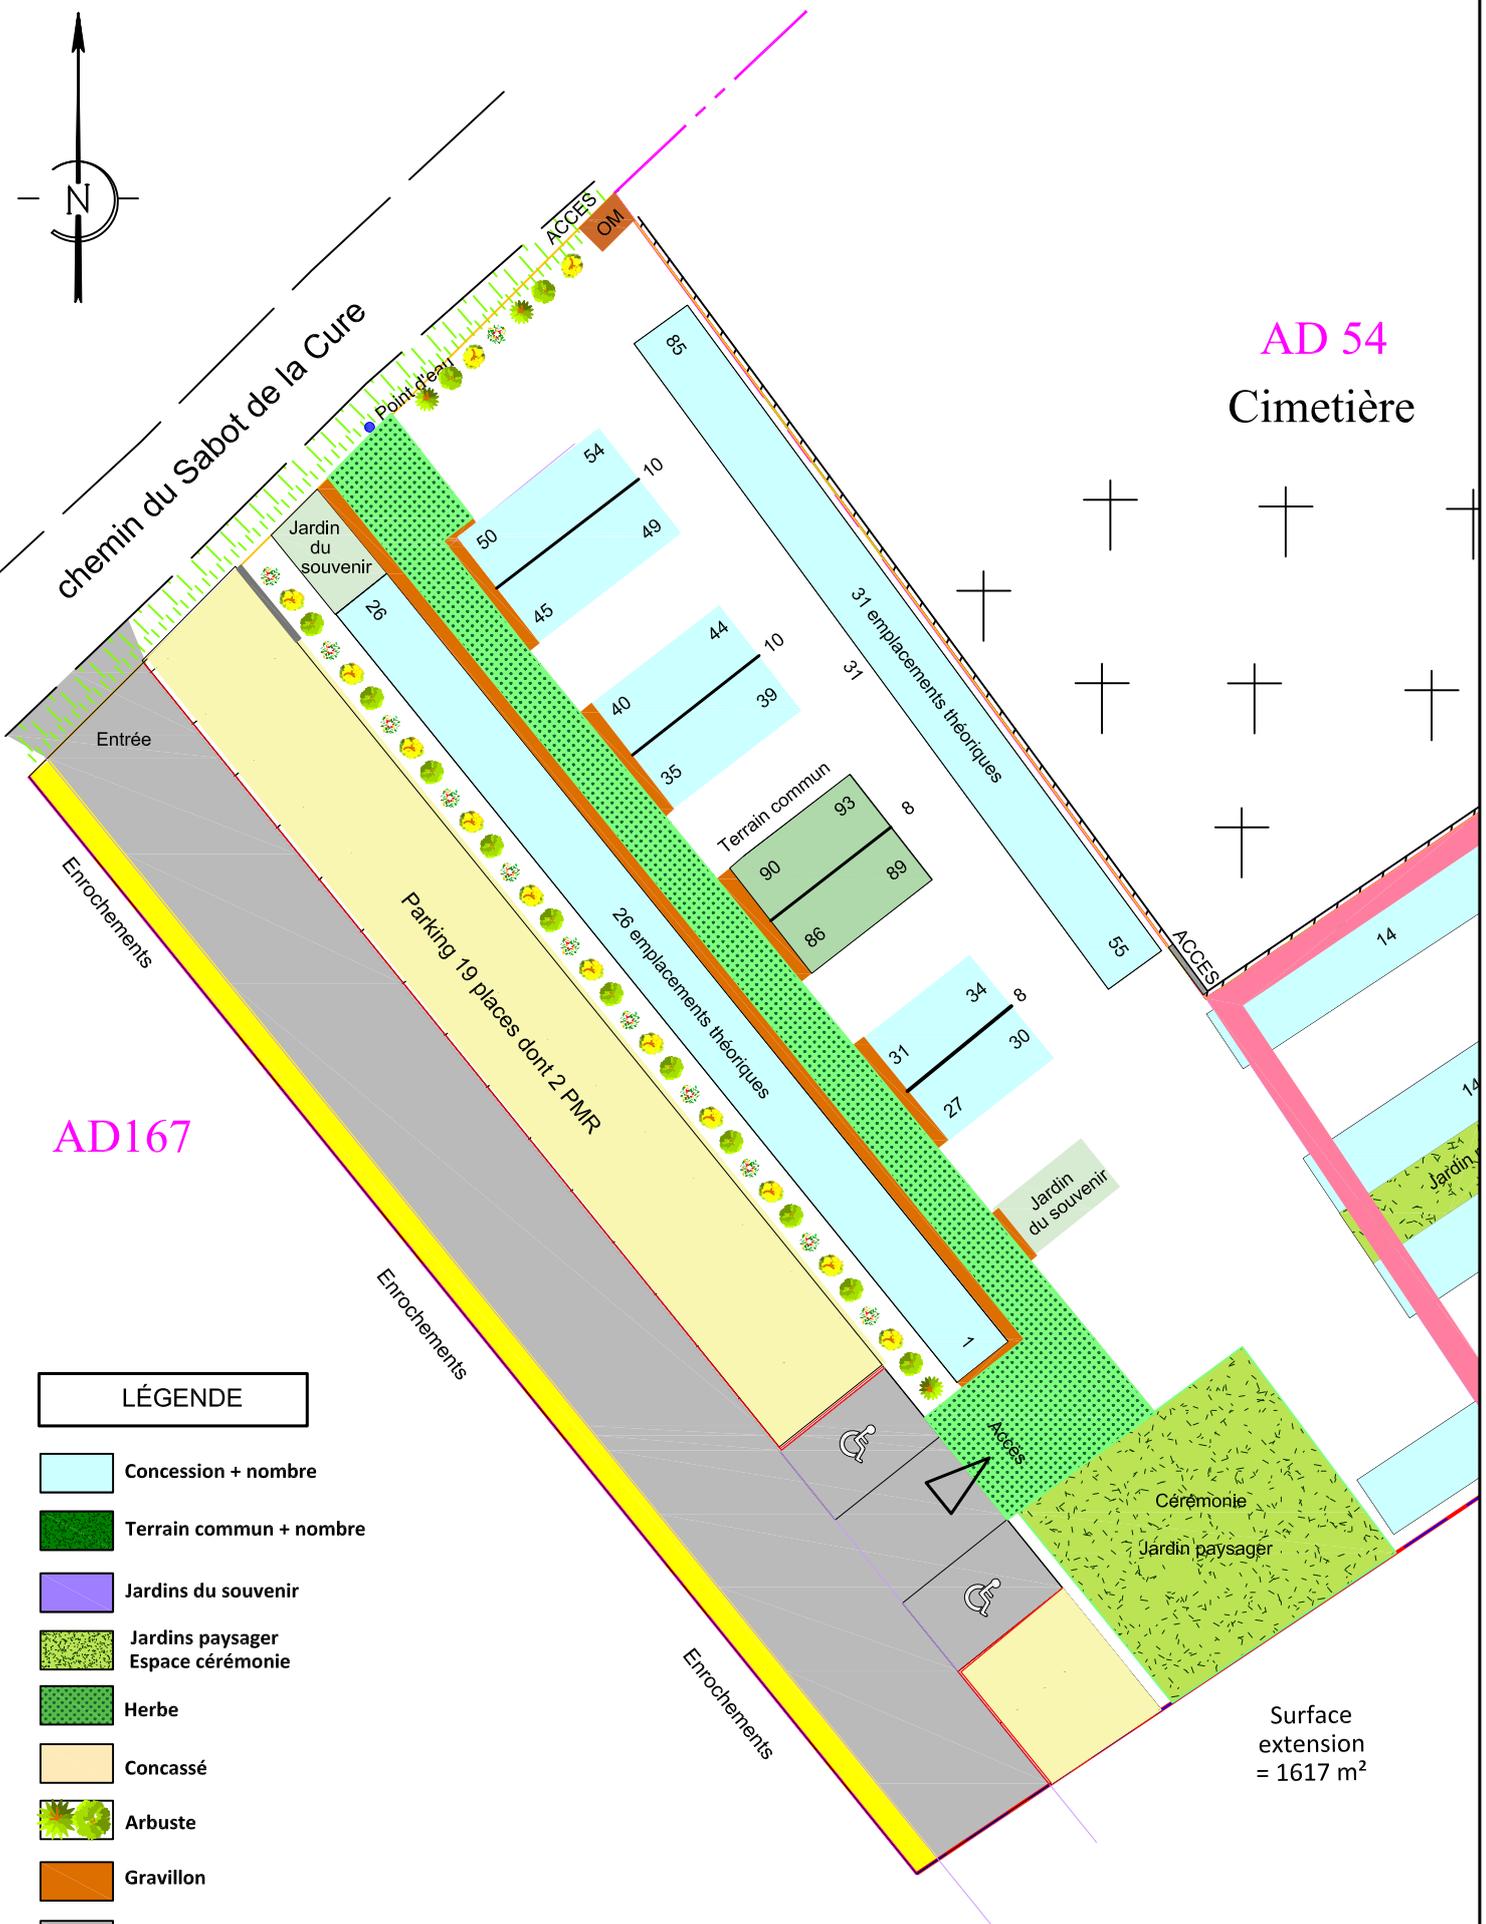

AD167

LÉGENDE

- Concession + nombre
- Terrain commun + nombre
- Jardins du souvenir
- Jardins paysager
Espace cérémonie
- Herbe
- Concassé
- Arbuste
- Gravillon
- Enrobé

Largeur allée environ 3m
Emplacement 2,45 x 1 m environ
Espace inter-tombes 0.40 m

Surface extension = 1617 m²

Commune de BILIEU		
<i>Extension du cimetière</i>		
juin 2025	Numérotation des emplacements	dessin JPH

